


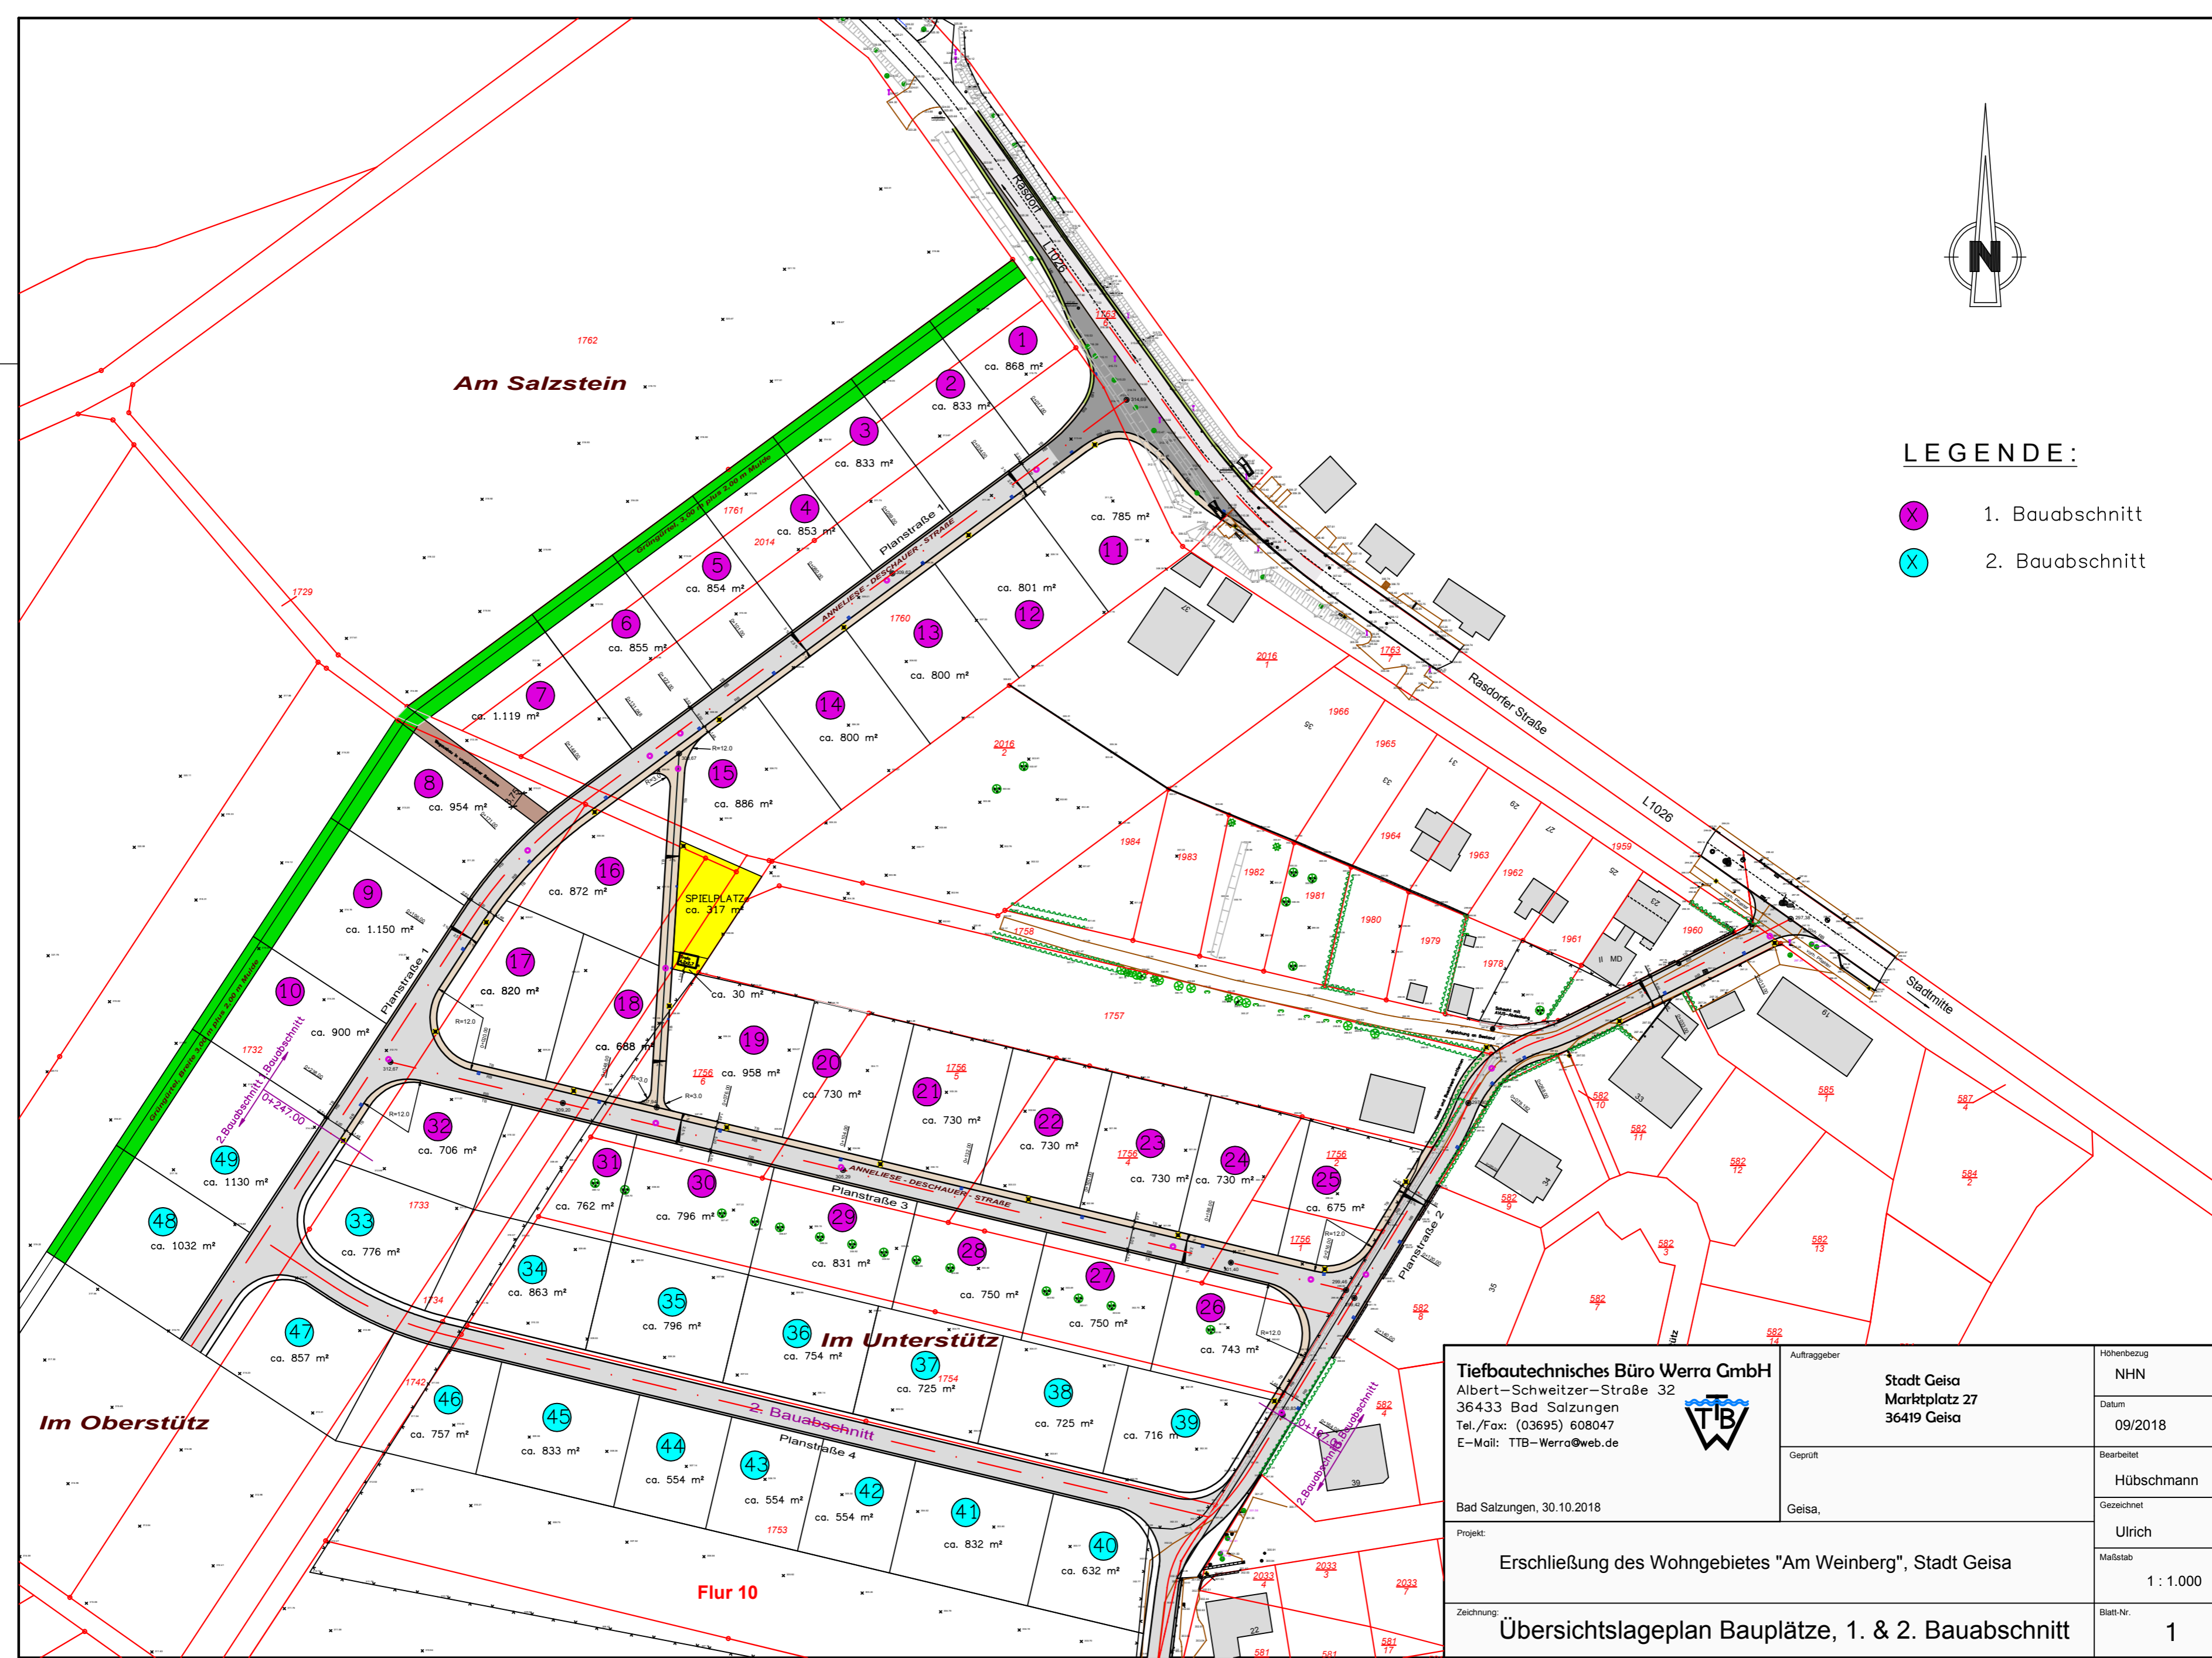

**LEGENDE:**

- X 1. Bauabschnitt
- X 2. Bauabschnitt



**Tiefbautechnisches Büro Werra GmbH**  
Albert-Schweitzer-Straße 32  
36433 Bad Salzungen  
Tel./Fax: (03695) 608047  
E-Mail: TTB-Werra@web.de



Auftraggeber  
**Stadt Geisa**  
Marktplatz 27  
36419 Geisa

Höhenbezug  
NHN  
Datum  
09/2018

Geprüft  
Geisa,

Bearbeitet  
Hübschmann  
Gezeichnet  
Ulrich

Projekt:  
Bad Salzungen, 30.10.2018

Erschließung des Wohngebietes "Am Weinberg", Stadt Geisa

Maßstab  
1 : 1.000

Zeichnung:  
**Übersichtslageplan Bauplätze, 1. & 2. Bauabschnitt**

Blatt-Nr.  
**1**

**Im Oberstütz**

**Im Unterstütz**

**Am Salzstein**

**Flur 10**